


LEBENDIGE LERNORTE

2. Obergeschoss

- Kubus Ö Vortragssaal 100 m²
- Kubus Ü Zeitungsleseraum, Cafeteria mit Getränkeautomat 160 m²
- Kubus F Bücherturm 120 m²
- Kubus G Arbeitsplätze 25 m²
- Kubus H Arbeitsplätze 100 m²
- Kubus J Arbeitsplätze 86 m²
- Kubus L Arbeitsplätze 70 m²
- Kubus M Leseturm 20 m²
- Kubus N PC Arbeitsplätze 38 m²

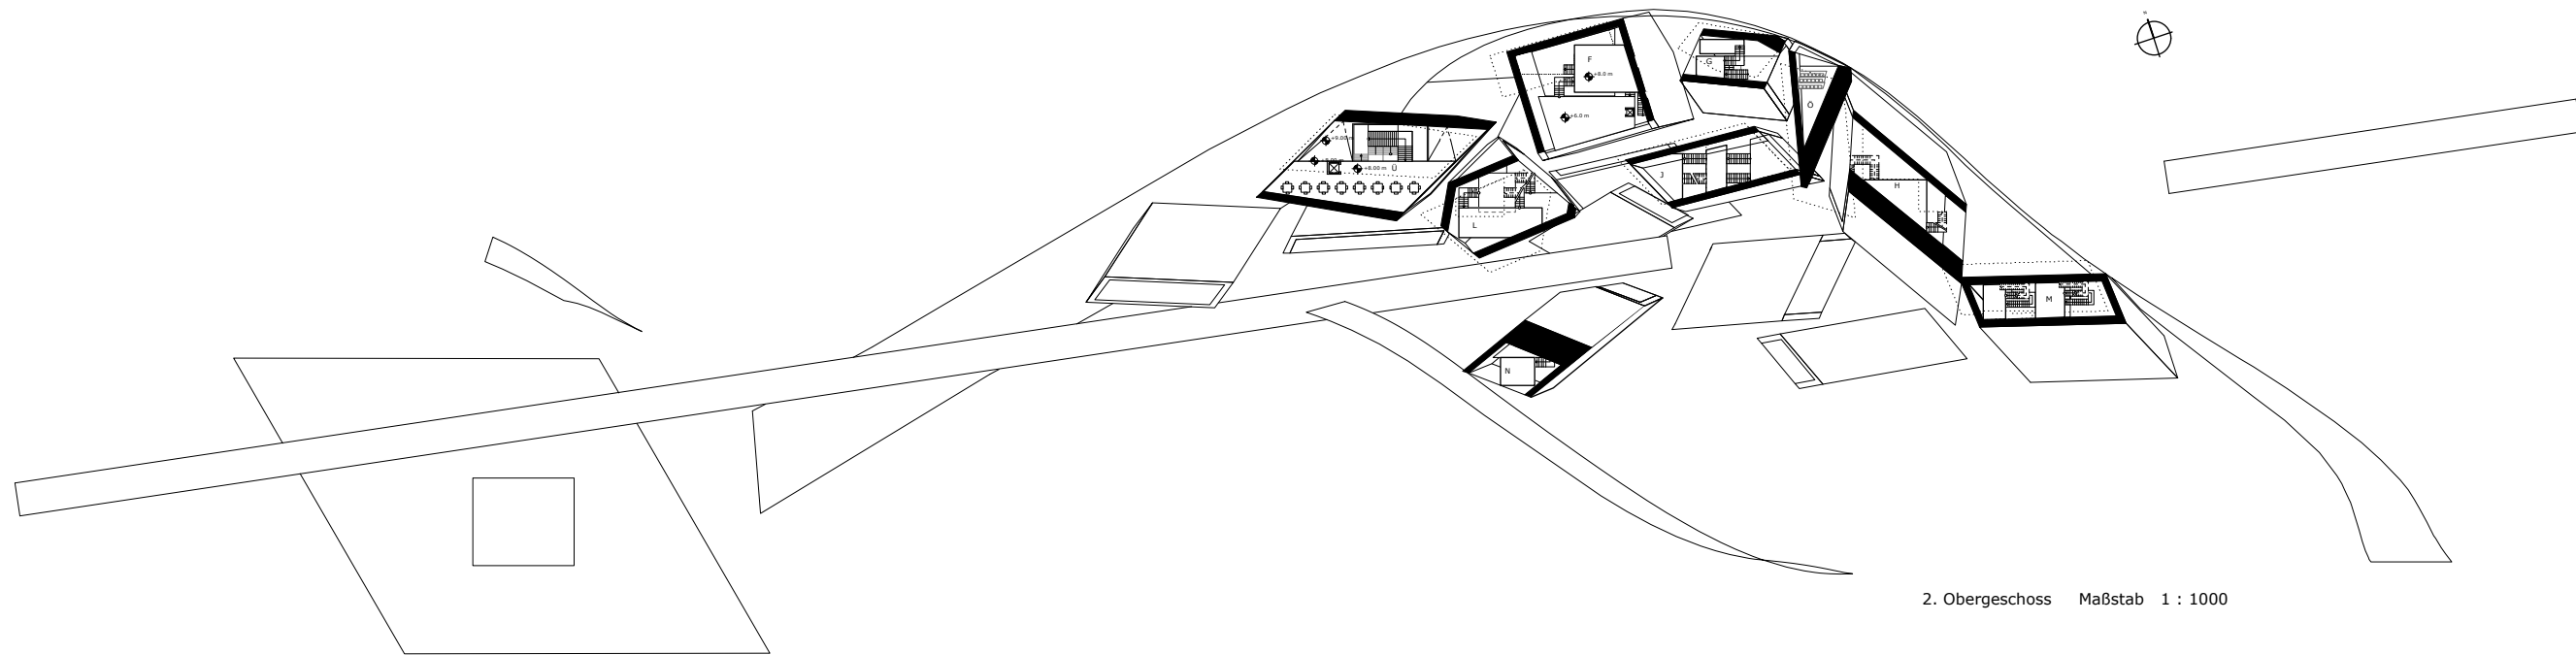

2. Obergeschoss Maßstab 1 : 1000